
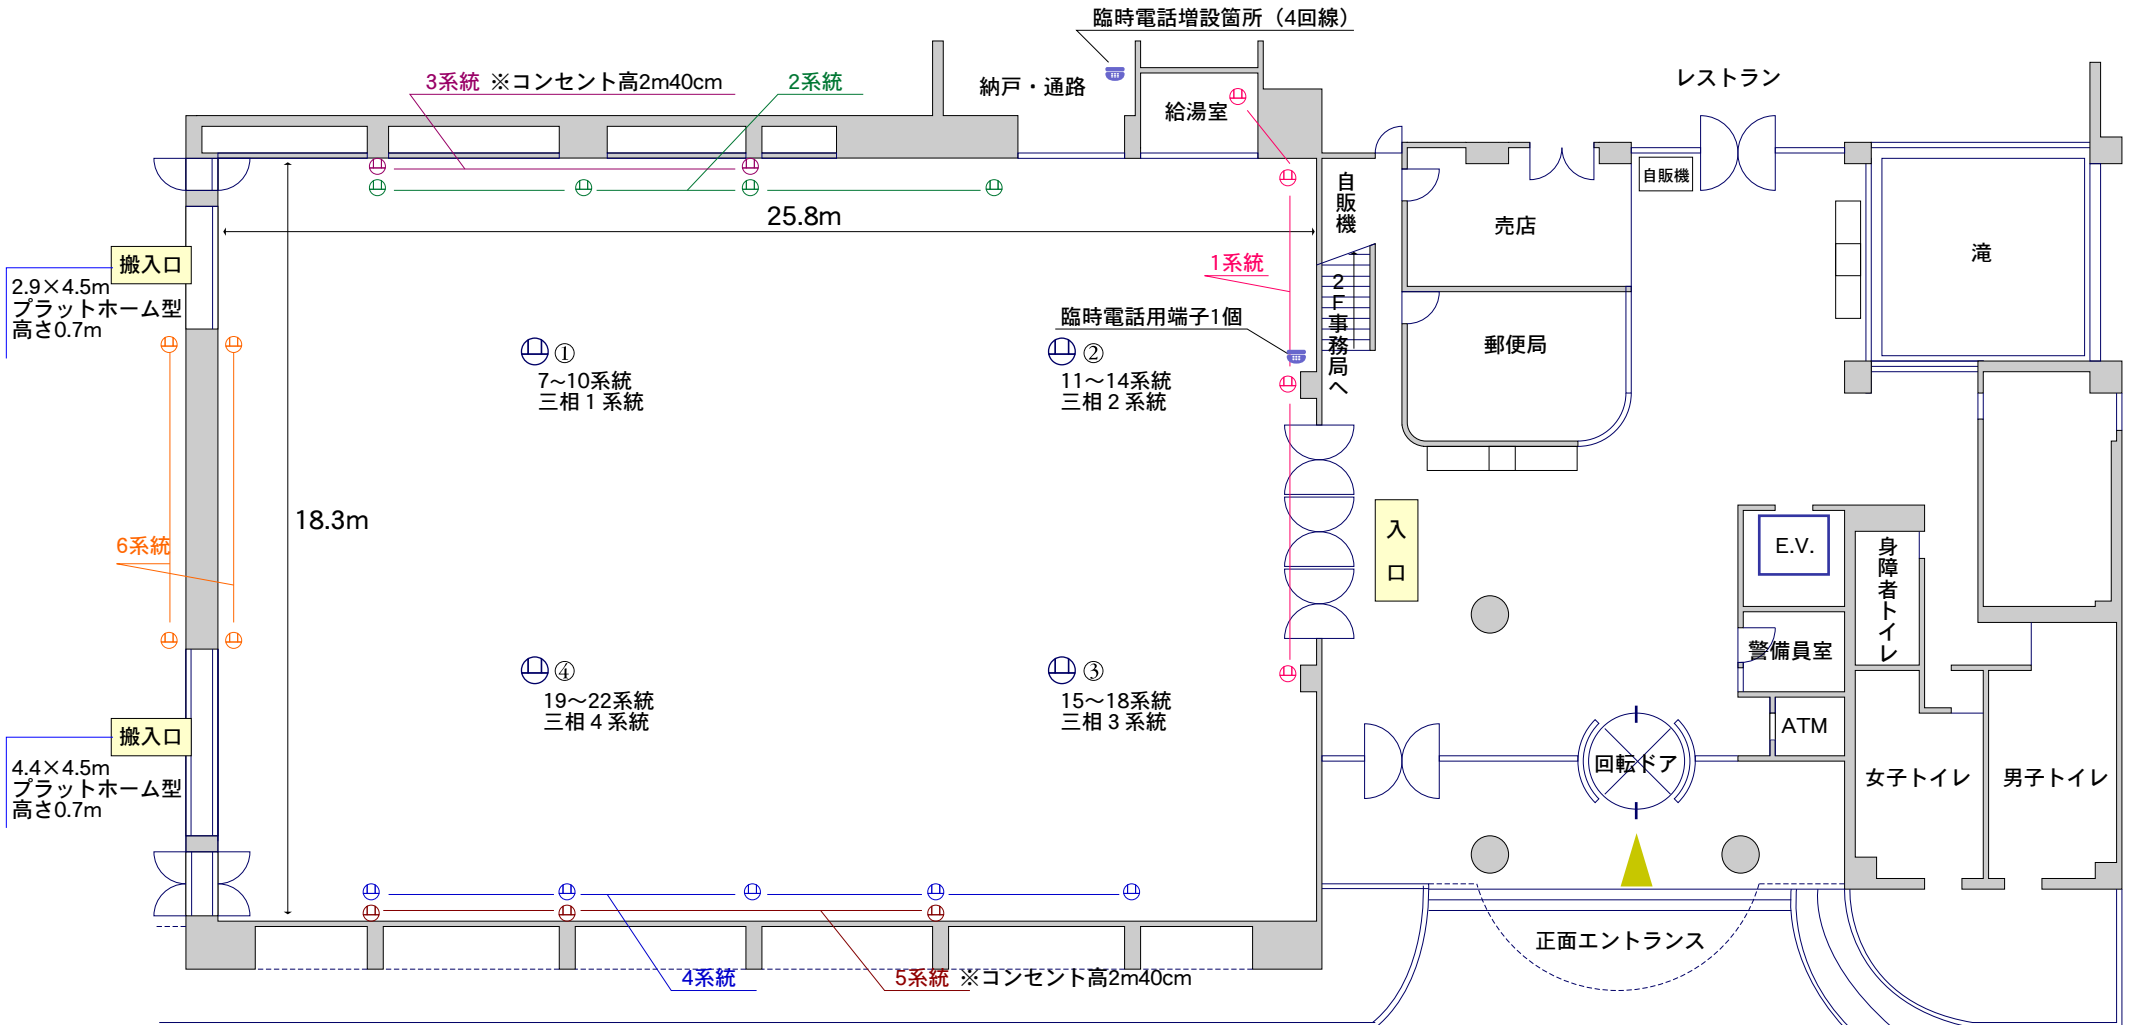


アークスホール見取り図 ならびに電源配置図

※椅子席を設ける場合はパイプ椅子をスクール配置で600席まで可能です。

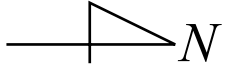

	配線について	電気容量について
電気单相100V	壁面6系統 床（電気①～④）1カ所につき4系統 計4カ所16系統 100Vは合計で22系統	1系統につき2kw(20A)まで 22系統合計で24kwまで ※注 3系統、5系統のみ1Kw(10A)
電気三相200V	床（電気①～④）1カ所につき1系統 計4カ所4系統	1系統につき5kwまで 4系統合計で20Kwまで

壁面3系統、5系統以外のコンセントは
壁面下位置となります。

駐車場へ

●ご不明な点はお問い合わせください。

長野アークス事務局
TEL026-228-5720
FAX026-228-4011