


第3会議室電気容量及び配置図

- ◆ : 第1系統単相100V
- ★ : 第2系統単相100V
- : 第3会議室電気メーター

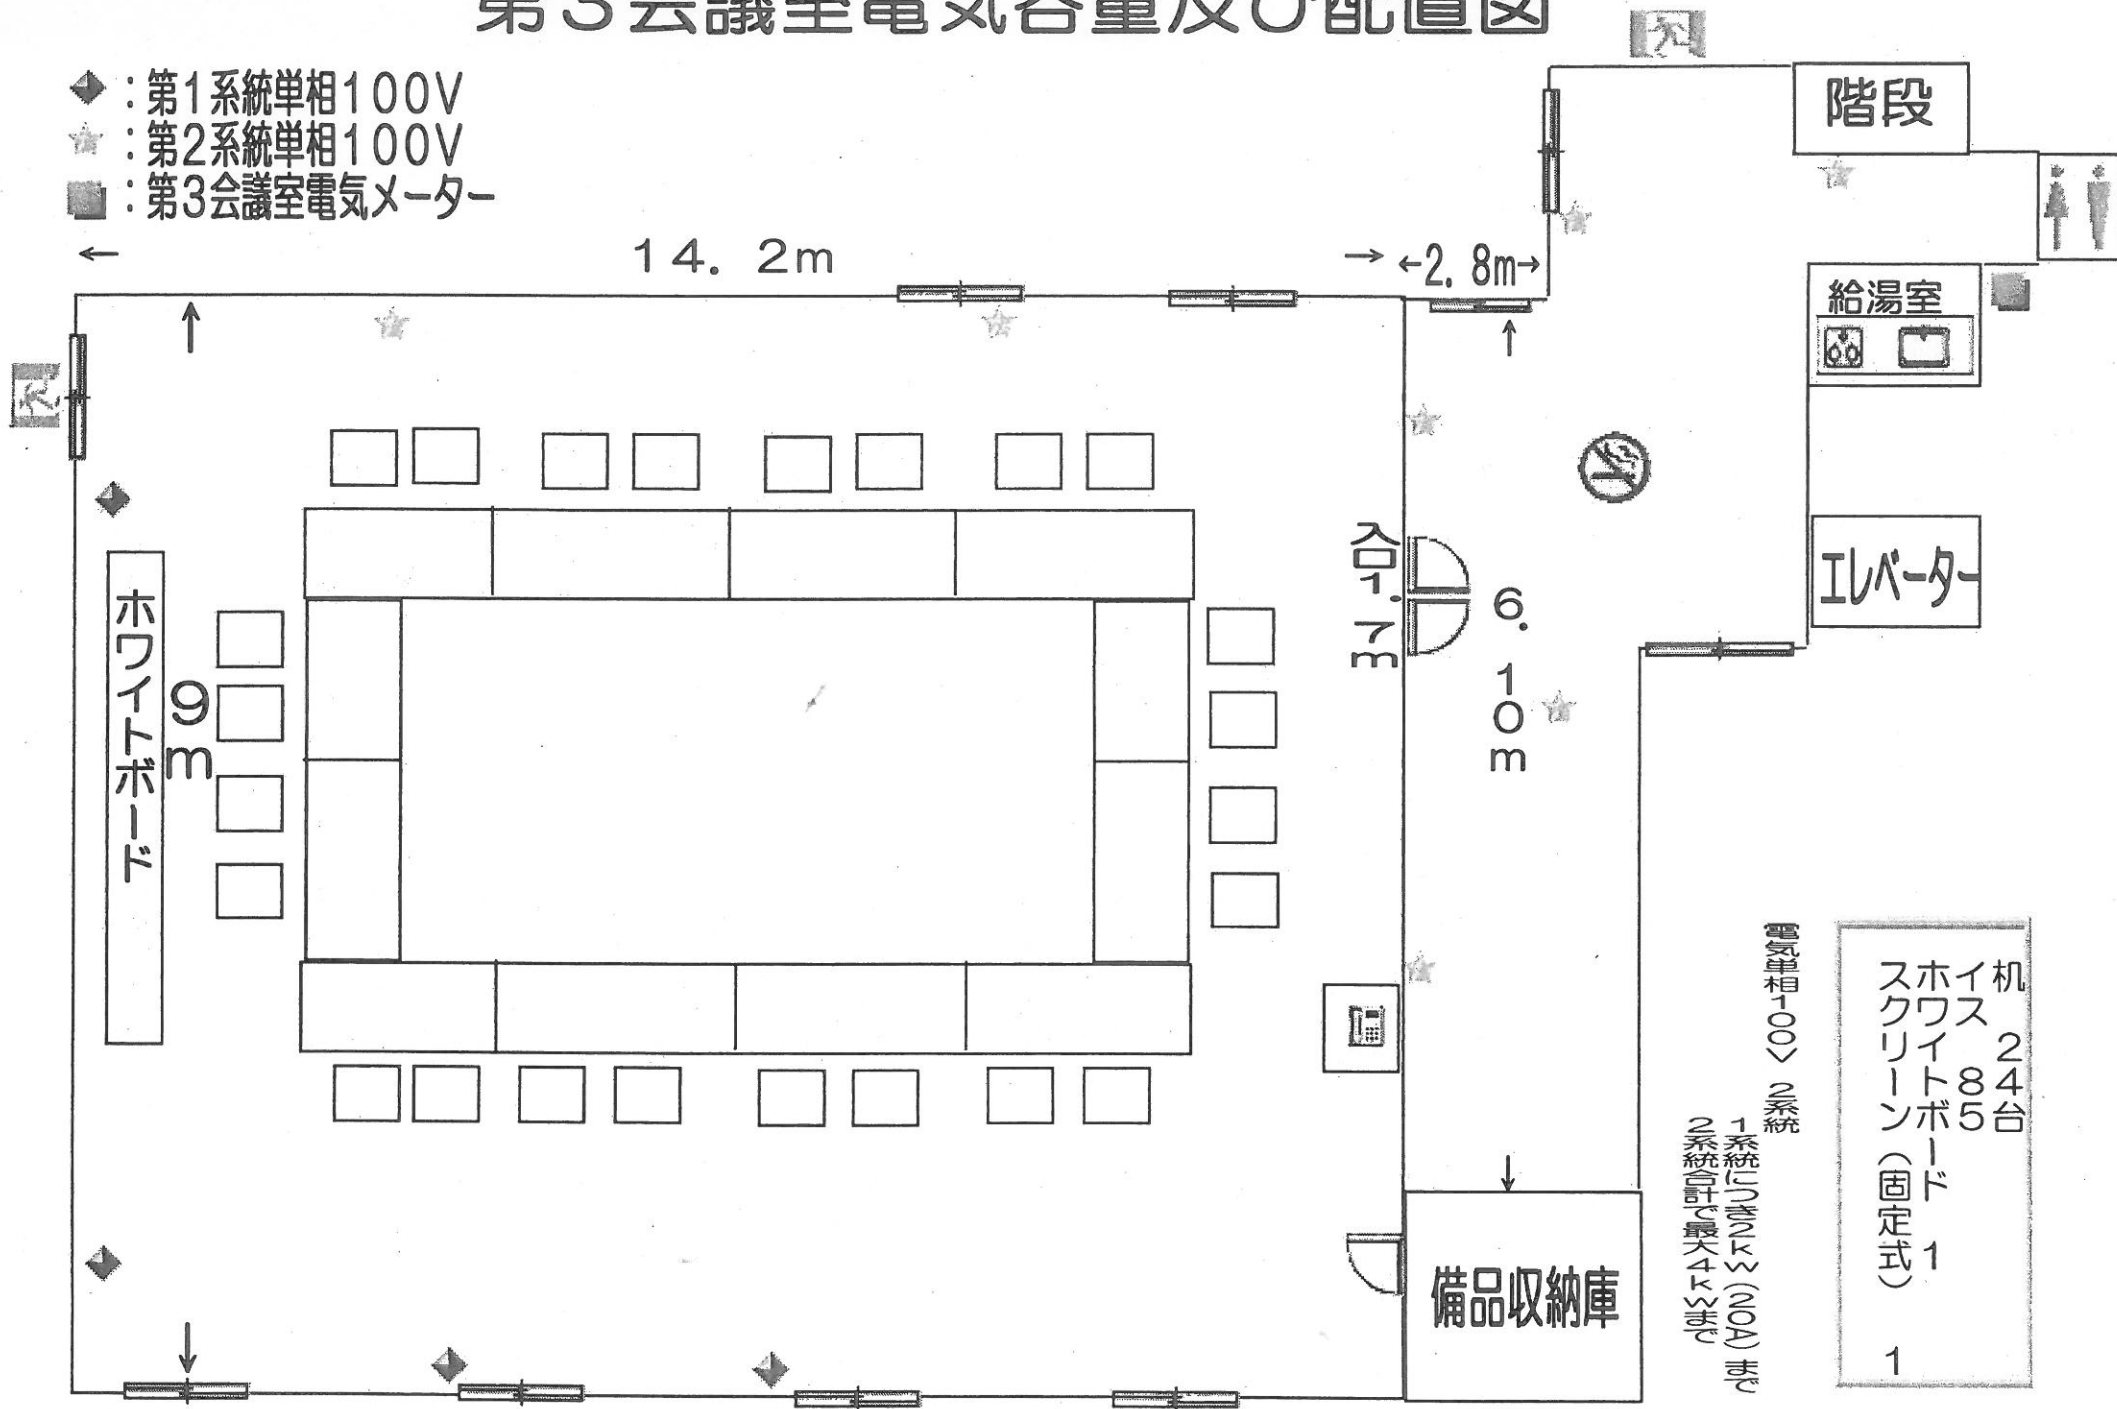

電気相100V系統
 1系統(10A×3)(NOA)まで
 2系統合計最大40Aまで

机	24台
イス	85
ホワイトボード	1
スクリーン(固定式)	1