


2F 第1(中)会議室 平面図 電気容量 配線図

約51㎡ (5.5m × 9.2m) 約15坪

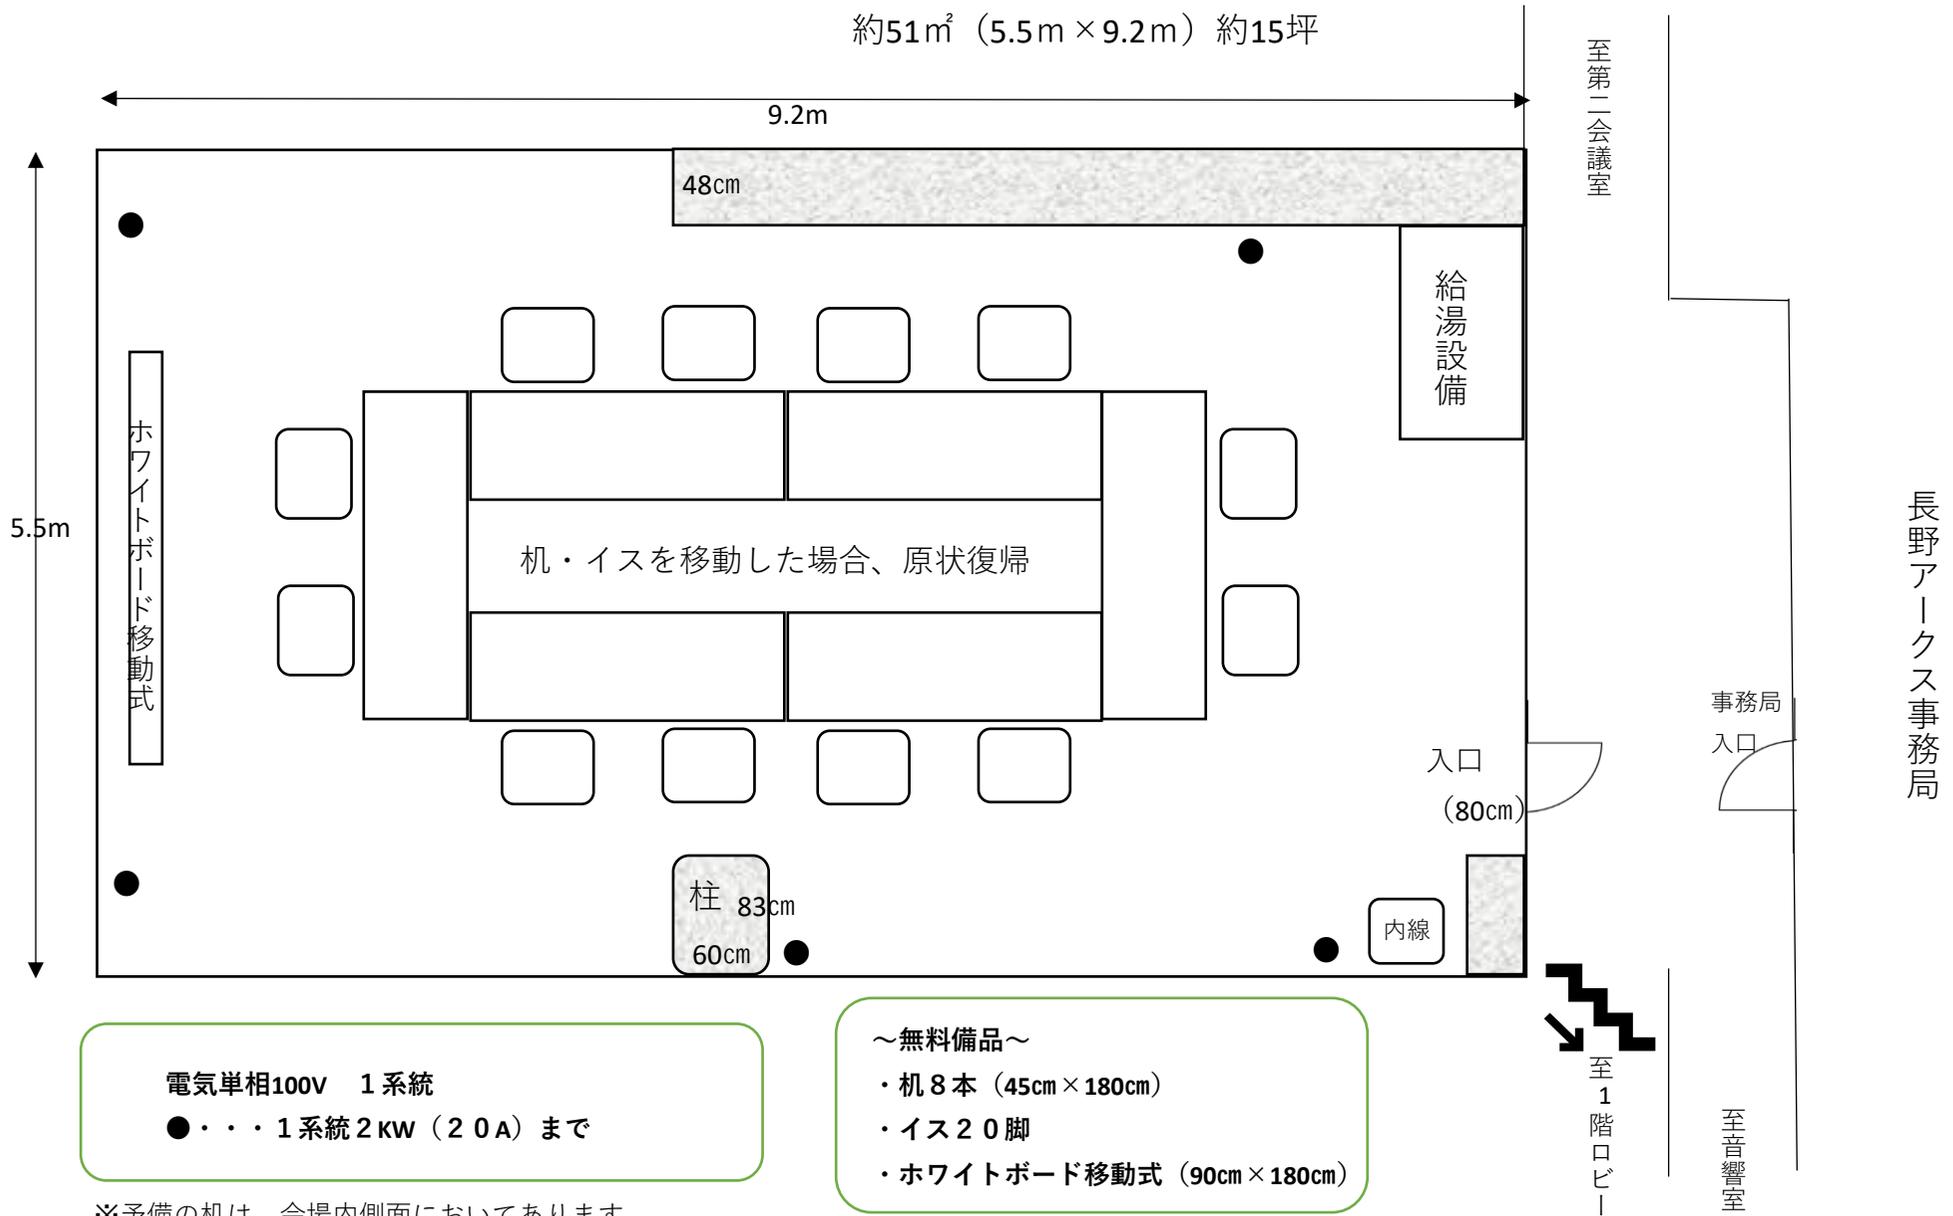

電気单相100V 1系統
●・・・1系統2KW (20A) まで

～無料備品～
・机8本 (45cm × 180cm)
・イス20脚
・ホワイトボード移動式 (90cm × 180cm)

※予備の机は、会場内側面においてあります