


# 5F 第3(大)会議室 平面図 電気容量 配線図

約132㎡ (9.4m × 14.1m) 約40坪

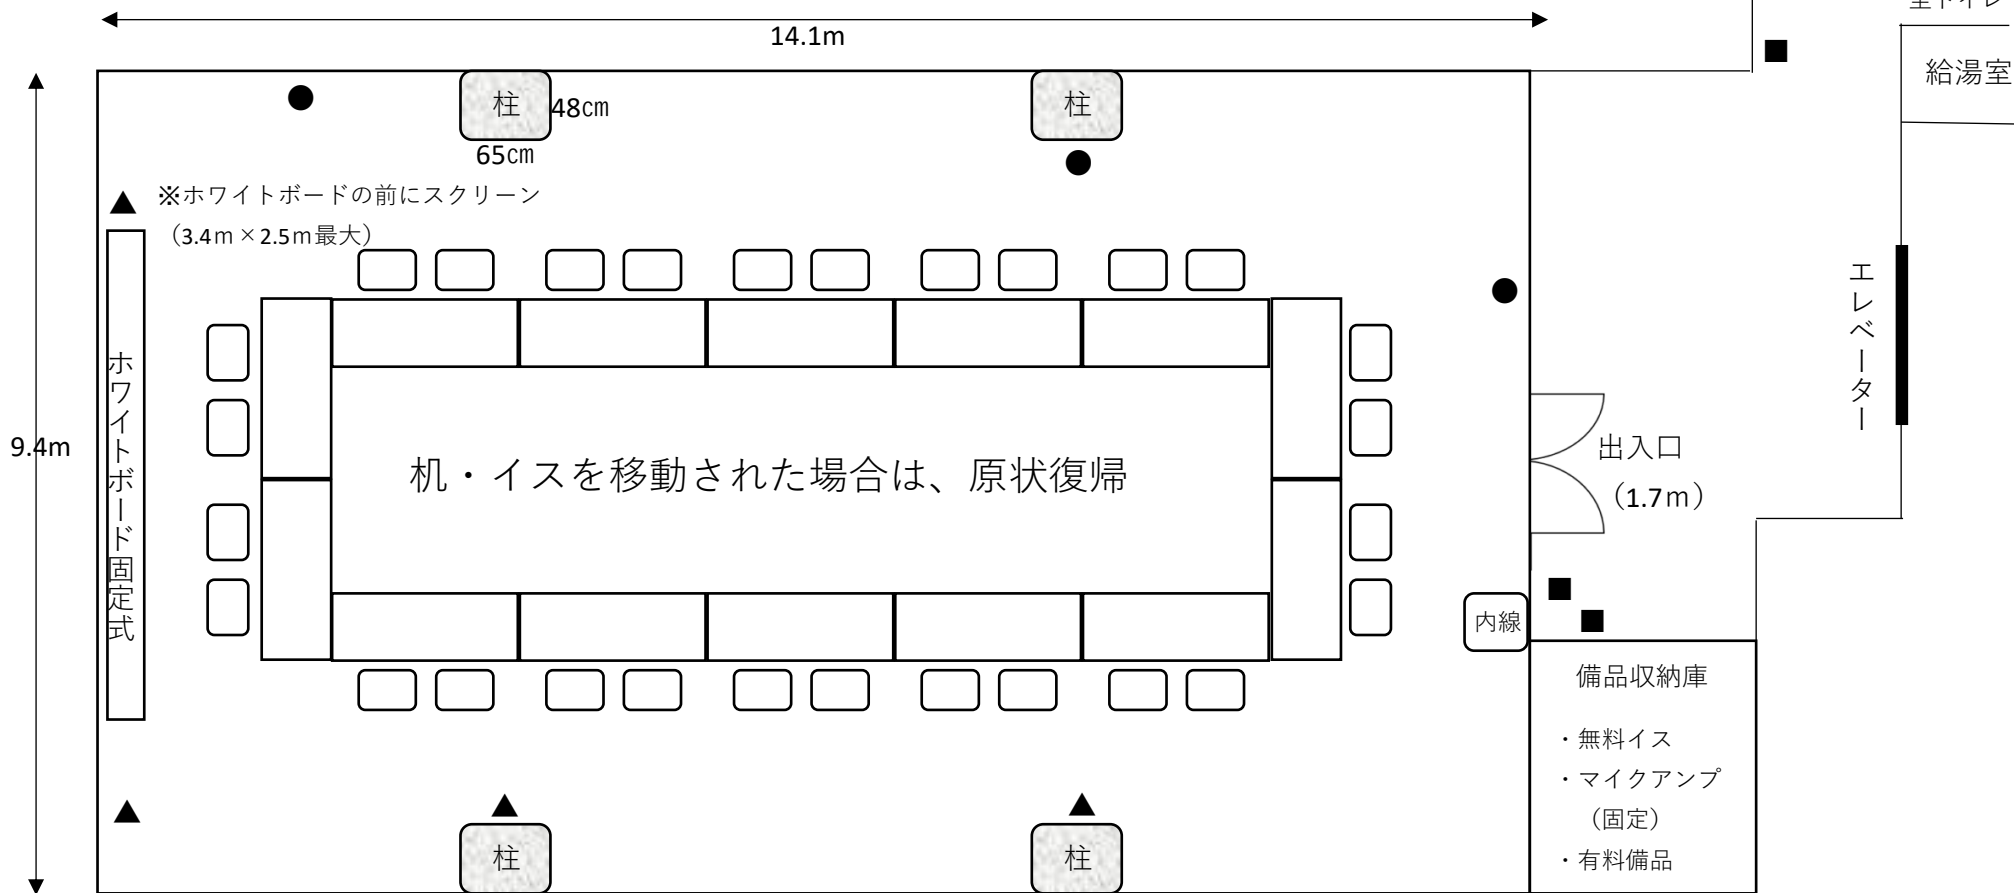

電気単相100V 2系統

1系統につき2kW (20A) まで

1~3系統で最大6kW

●...第1系統単相100V

▲...第2系統単相100V

■...第3系統単相100V

~無料備品~

・机25本・イス65脚

・ホワイトボード・固定スクリーン

~有料備品~

・マイク3本 (内1本は有線) 1,000円/本

・演台2,000円 ・演壇2,000円/台

※予備の机は、会場内側面においてあります